



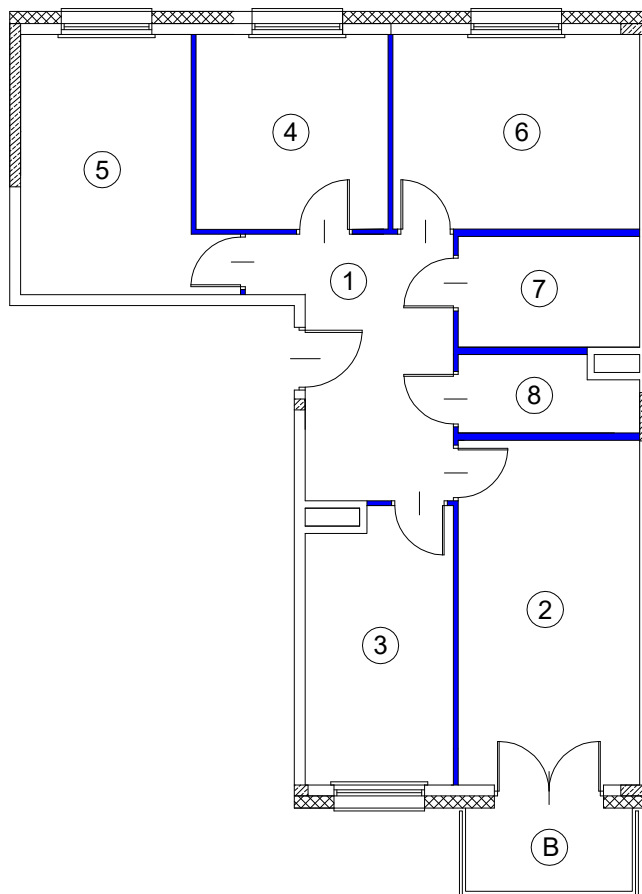


Skala: 1:125

Szkic orientacyjny:

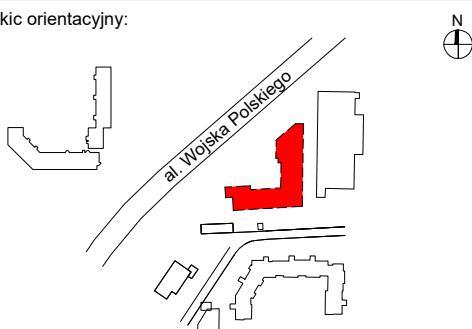

Rzut kondygnacji:

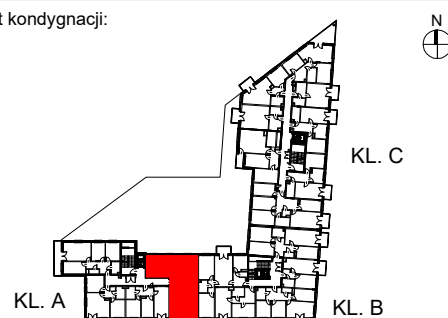

Uwagi:

1. Pomiar powierzchni w stanie wykończonym wg normy PN ISO 9836: 1997 z uwzględnieniem ścian działowych

LEGENDA:

ściany nierozbieralne
 ścianki działowe



Obiekt:



BUDYNEK MIESZKALNY WIELORODZINNY
Z USŁUGAMI W PARTERZE I GARAŻEM
PODZIEMNYM ORAZ WEWNĘTRZNĄ INSTALACJĄ
GAZOWĄ I NIEZBĘDNĄ INFRASTRUKTURĄ
TECHNICZNĄ PRZY AL. WOJSKA POLSKIEGO
W PRUSZKOWIE

OBREB NR 20: DZ.EW NR 59/1:59/2:59/3:59/4:59/5:59/6:58/3:58/4
JEDNOSTKA EWIDENCYJNA 142102_1 PRUSZKÓW

Inwestor:



PRZEDSIĘBIORSTWO HANDLOWO-USŁUGOWE
"PARTNER"

SPÓŁKA JAWNA ADAM I GRAŻYNA WIĄCEK
05-300 Mińsk Mazowiecki, ul. Dąbrówki 30

INWENTARYZACJA POWIERZCHNI LOKALU
MIESZKALNEGO

NUMER LOKALU MIESZKALNEGO: 13

KLATKA: A

PIĘTRO: 4

LOKALIZACJA: Aleja Wojska Polskiego 123, Pruszków

NR	NAZWA POMIESZCZENIA	POWIERZCHNIA [m ²]
1	Przedpokój	11.57
2	Pokój dzienny	16.92
3	Kuchnia	10.68
4	Pokój	10.05
5	Pokój	12.70
6	Pokój	12.97
7	Łazienka	5.38
8	WC	3.42
Pow. pod ściankami działowymi		3.78
POWIERZCHNIA UŻYTKOWA		87.47
B	Balkon	4.15

Data pomiaru:

LISTOPAD 2021

Obmiar wykonał:



mgr inż. **Mariusz Jóźwiak**
01-840 Warszawa, al. Reymonta 21/319
e-mail: wektor@wektorpomiar.pl