



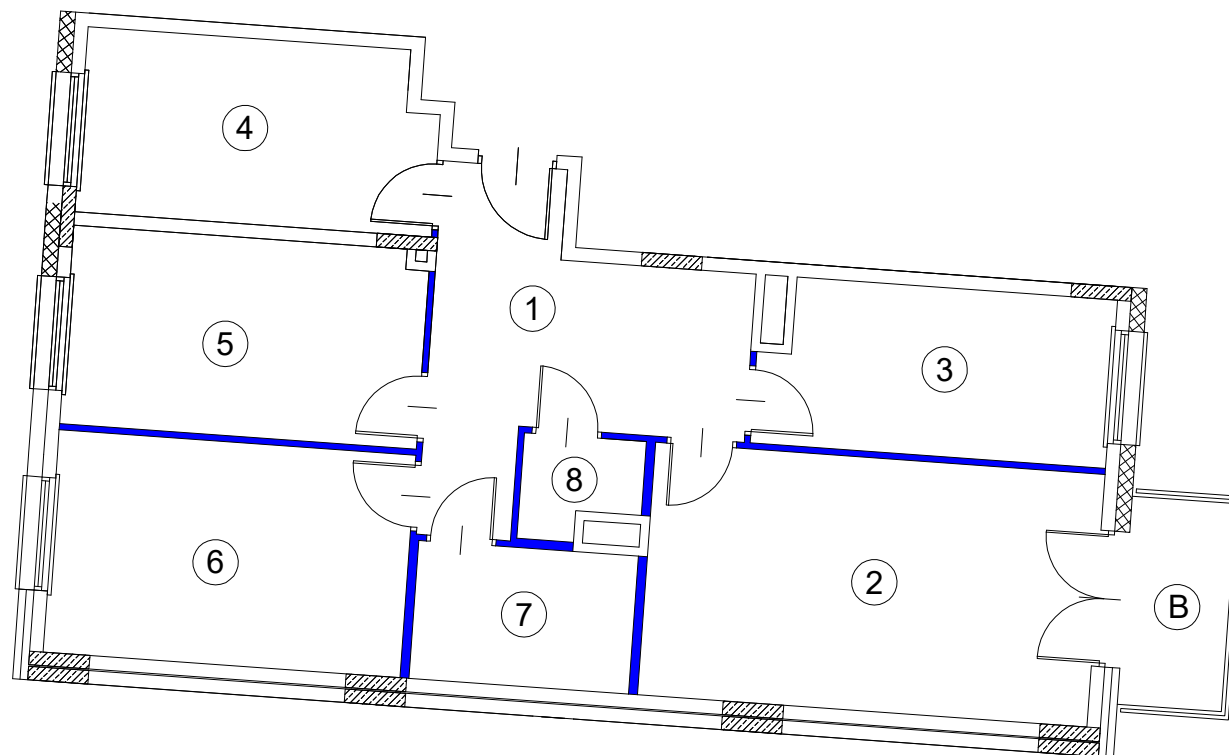


Skala: 1:100

Szkic orientacyjny:

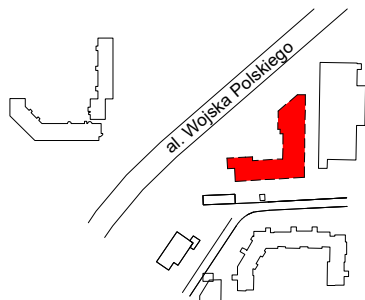

Rzut kondygnacji:

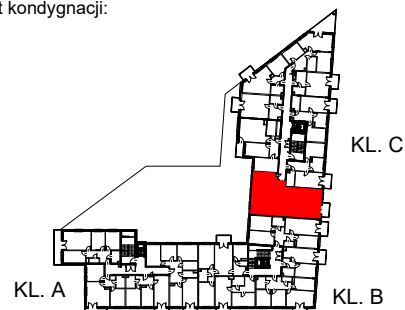

Uwagi:

1. Pomiar powierzchni w stanie wykończonym wg normy PN ISO 9836: 1997 z uwzględnieniem ścian działowych

LEGENDA:

▨ ściany nierozbieralne  
■ ścianki działowe

Obiekt:

CORNER  
PARK

BUDYNEK MIESZKALNY WIELORODZINNY  
Z USŁUGAMI W PARTERZE I GARAŻEM  
PODZIEMNYM ORAZ WEWNĘTRZNĄ INSTALACJĄ  
GAZOWĄ I NIEZBĘDNĄ INFRASTRUKTURĄ  
TECHNICZNĄ PRZY AL. WOJSKA POLSKIEGO  
W PRUSZKOWIE

OBREB NR 20: DZ.EW NR 59/1;59/2;59/3;59/4;59/5;59/6;58/3;58/4  
JEDNOSTKA EWIDENCYJNA 142102\_1 PRUSZKÓW

Inwestor:

 **PARTNER**

PRZEDSIĘBIORSTWO HANDLOWO-USŁUGOWE  
"PARTNER"

SPÓŁKA JAWNA ADAM I GRAŻYNA WIĄCEK  
05-300 Mińsk Mazowiecki, ul. Dąbrówki 30

INWENTARYZACJA POWIERZCHNI LOKALU  
MIESZKALNEGO

**NUMER LOKALU MIESZKALNEGO: 72**

KLATKA: C

PIĘTRO: 3

LOKALIZACJA: Aleja Wojska Polskiego 123, Pruszków

| NR                            | NAZWA POMIESZCZENIA | POWIERZCHNIA [m <sup>2</sup> ] |
|-------------------------------|---------------------|--------------------------------|
| 1                             | Przedpokój          | 13.11                          |
| 2                             | Pokój dzienny       | 19.66                          |
| 3                             | Kuchnia             | 9.85                           |
| 4                             | Pokój               | 10.99                          |
| 5                             | Pokój               | 12.20                          |
| 6                             | Pokój               | 13.68                          |
| 7                             | Łazienka            | 5.20                           |
| 8                             | WC                  | 1.83                           |
| Pow. pod ściankami działowymi |                     | 3.20                           |
| <b>POWIERZCHNIA UŻYTKOWA</b>  |                     | <b>89.72</b>                   |
| B                             | Balkon              | 4.19                           |

Data pomiaru:

LISTOPAD 2021

Obmiar wykonał:

 **WEKTOR**

mgr inż. Mariusz Jóźwiak

01-840 Warszawa, al. Reymonta 21/319

e-mail: wektor@wektorpomiar.pl